


QUADRO DI UNIONE PARTICELLE CATASTALI



DIPARTIMENTO DEL TERRITORIO
CATASTO EDILIZIO URBANO (RDL 13-1-1939, n. 652)



RE
 300

Planimetria di u.t.u. in Comune di QUARRATA via BARONCIATICA civ. 210

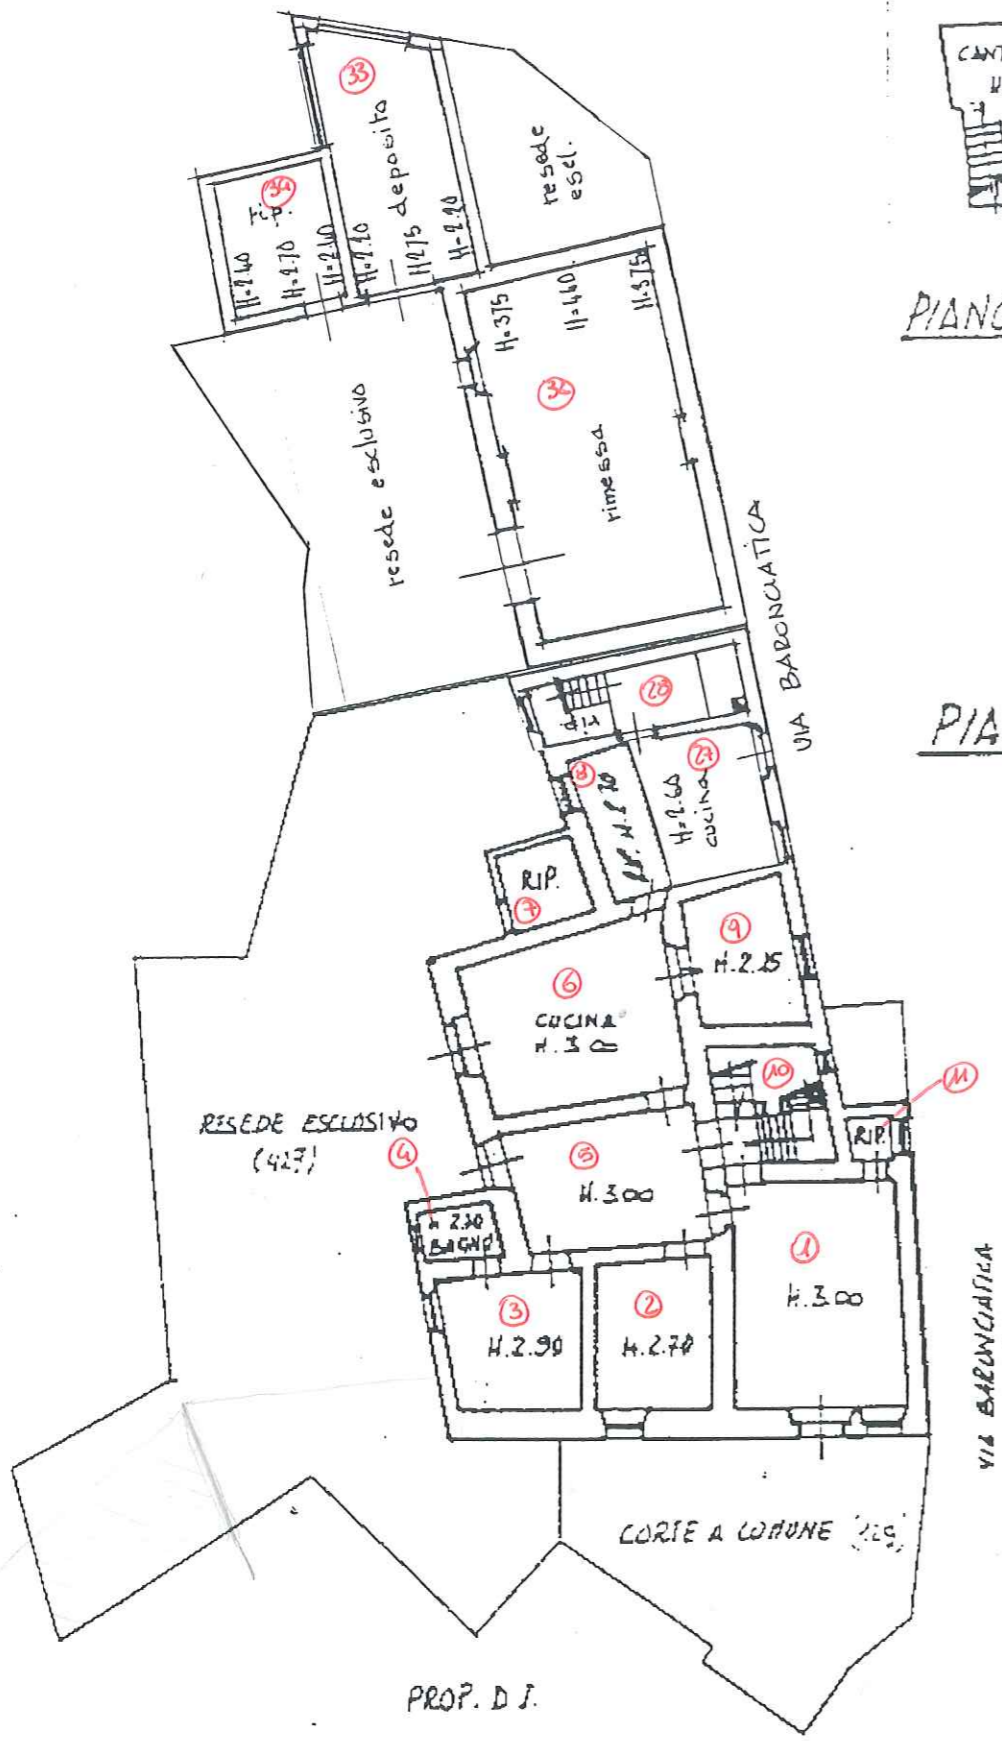


PIANO SOTTOSTRADA

PIANO TERRA

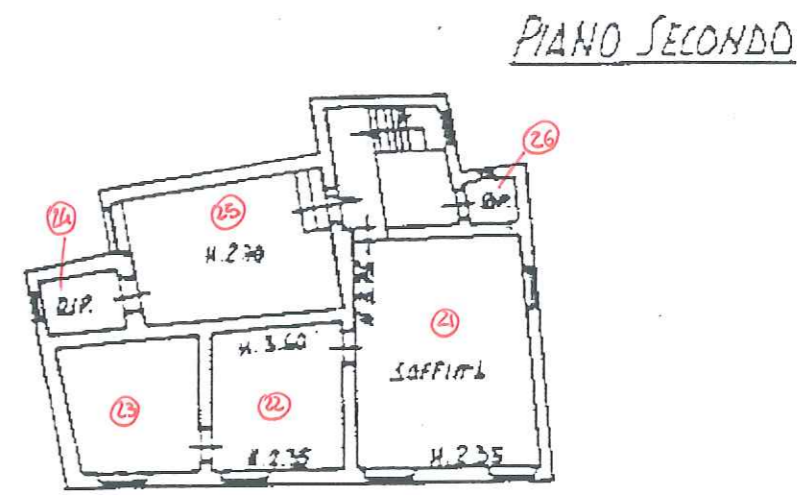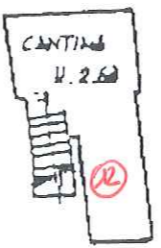

PIANO SECONDO

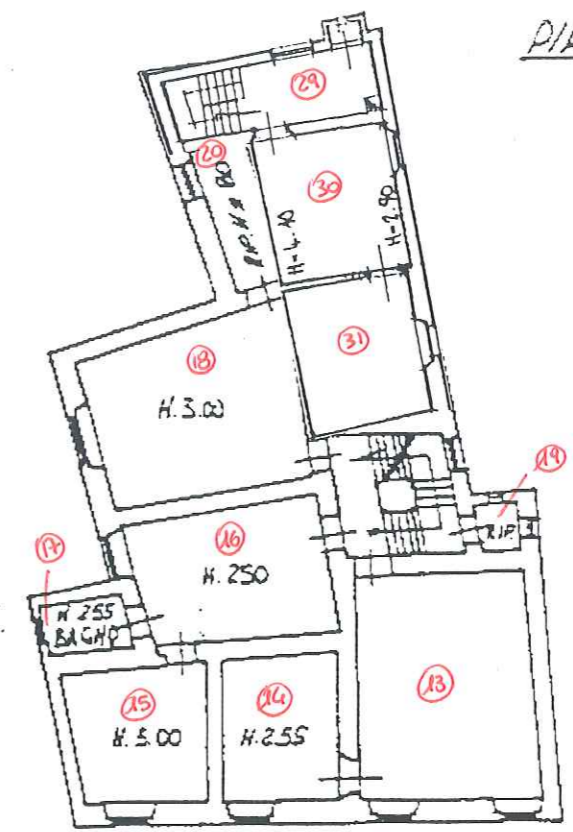

PIANO PRIMO

ORIENTAMENTO



SCALA DI 1:200

| | | |
|--|--|-----------------------|
| Dichiarazione d. N.C. Denuncia di variazione | Compiuta dal ROSSI SIMONA Geometra | RISERVATO ALL'UFFICIO |
| Identificativo catastale F. 40 | Scritte in abc dei GEOMETRI PISTOIA | |
| Catasto del Fabbricati - Situazione al 26/05/2006 - Vis. n. PT0040336 - Richiesta n. 19950 - Richiedente ARGENTIERI Via Baronciatica n. 210 piano 2° - Comune di Quarrata (PT) - Foglio 126 - Particella 126 - Subalterno 126 Data: 26/05/2006 - Fatt. di scala: 1:1 Schede: 1 - Formato di arch. | | |

Prima Planimetria in atti
 alla presentazione: 22/11/2006
 schede: 1 - Formato di arch.